


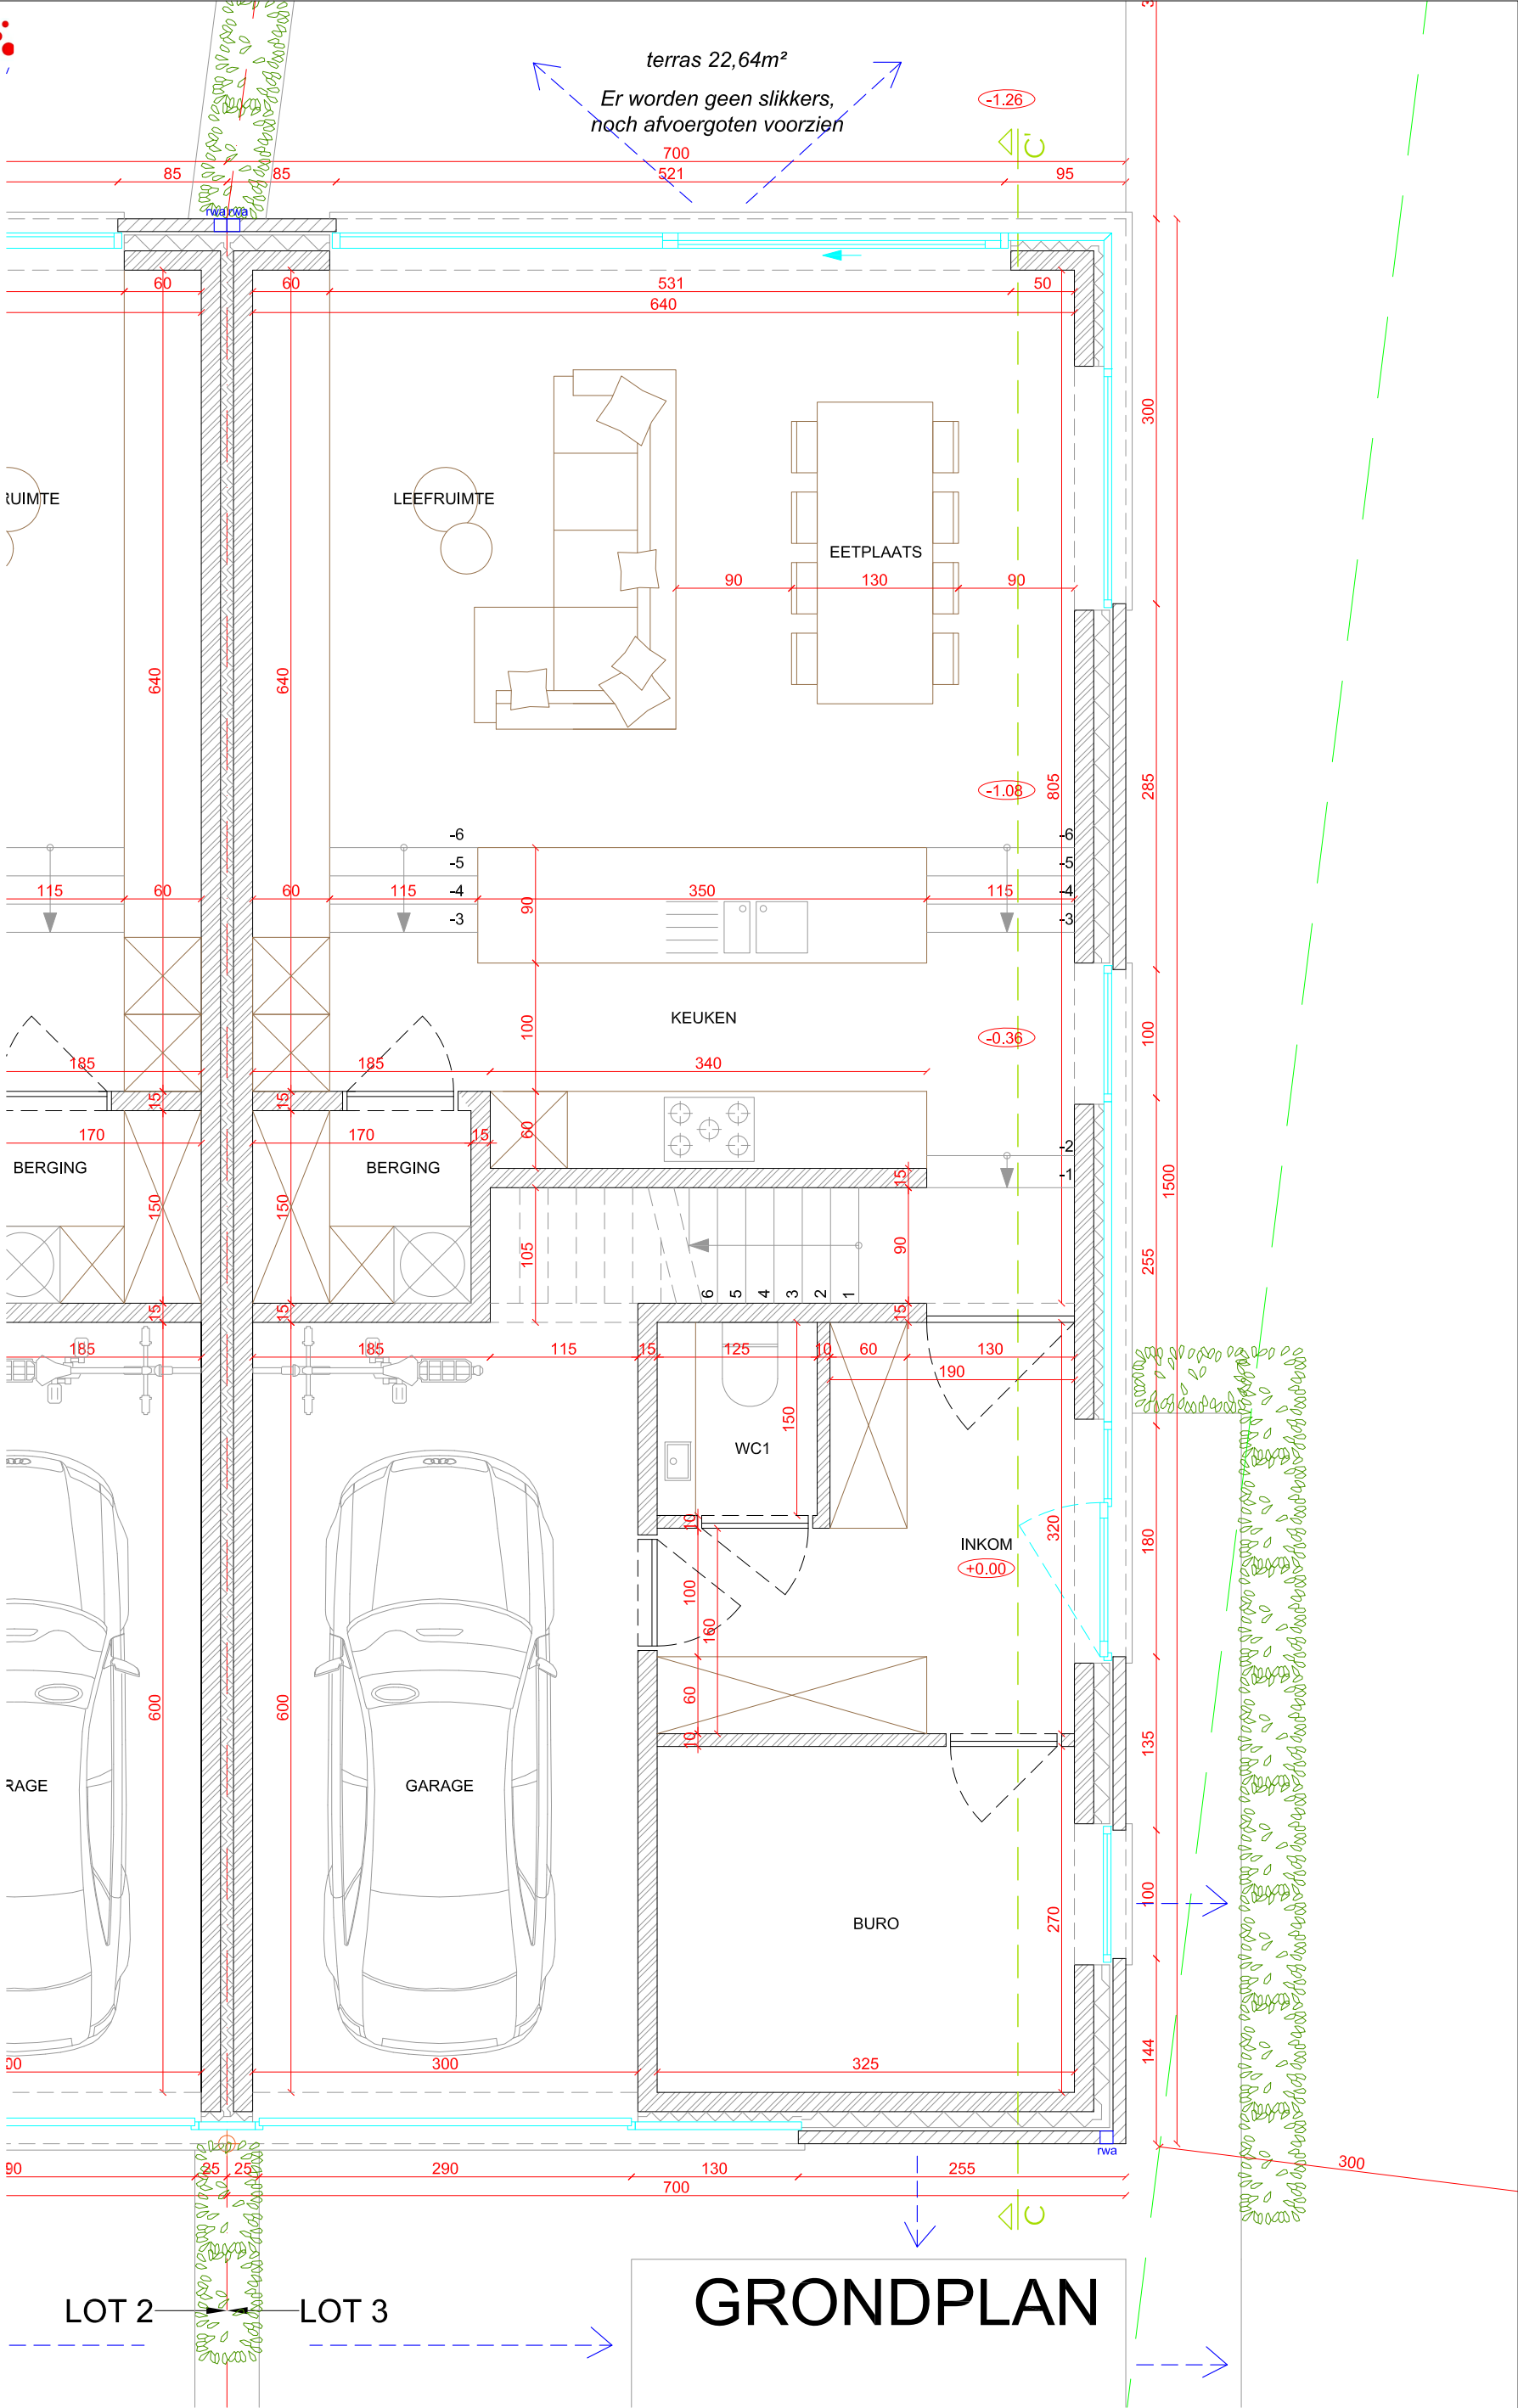

GRONDPLAN

BOUWPLAATS

Walka NV
Bodegemstraat 81
1740 Ternat

DOSSIER
22237

GRONDPLAN

nieuwe toestand

DATUM
april 2024

SCHAAL
1/50